

Baumeister Ing. Jürgen BICHLER

Koglerauerweg 23
4048 Puchenau-Linz
Tel.: 0732 / 701188-0
Fax.: 0732 / 701188-4

Gewerbezeile 3
4040 Lichtenberg
Tel.: 07239 / 7060
Fax.: 07239 / 7060

ENTWURF

REIHENHAUSANLAGE OBERBAIRING

KELLERGESCHOSS

GmbH

info@bichlerbau.at

www.bichlerbau.at


gezeichnet: deda

Datum: 2011-06-07

Blatt 01

M=

1:200

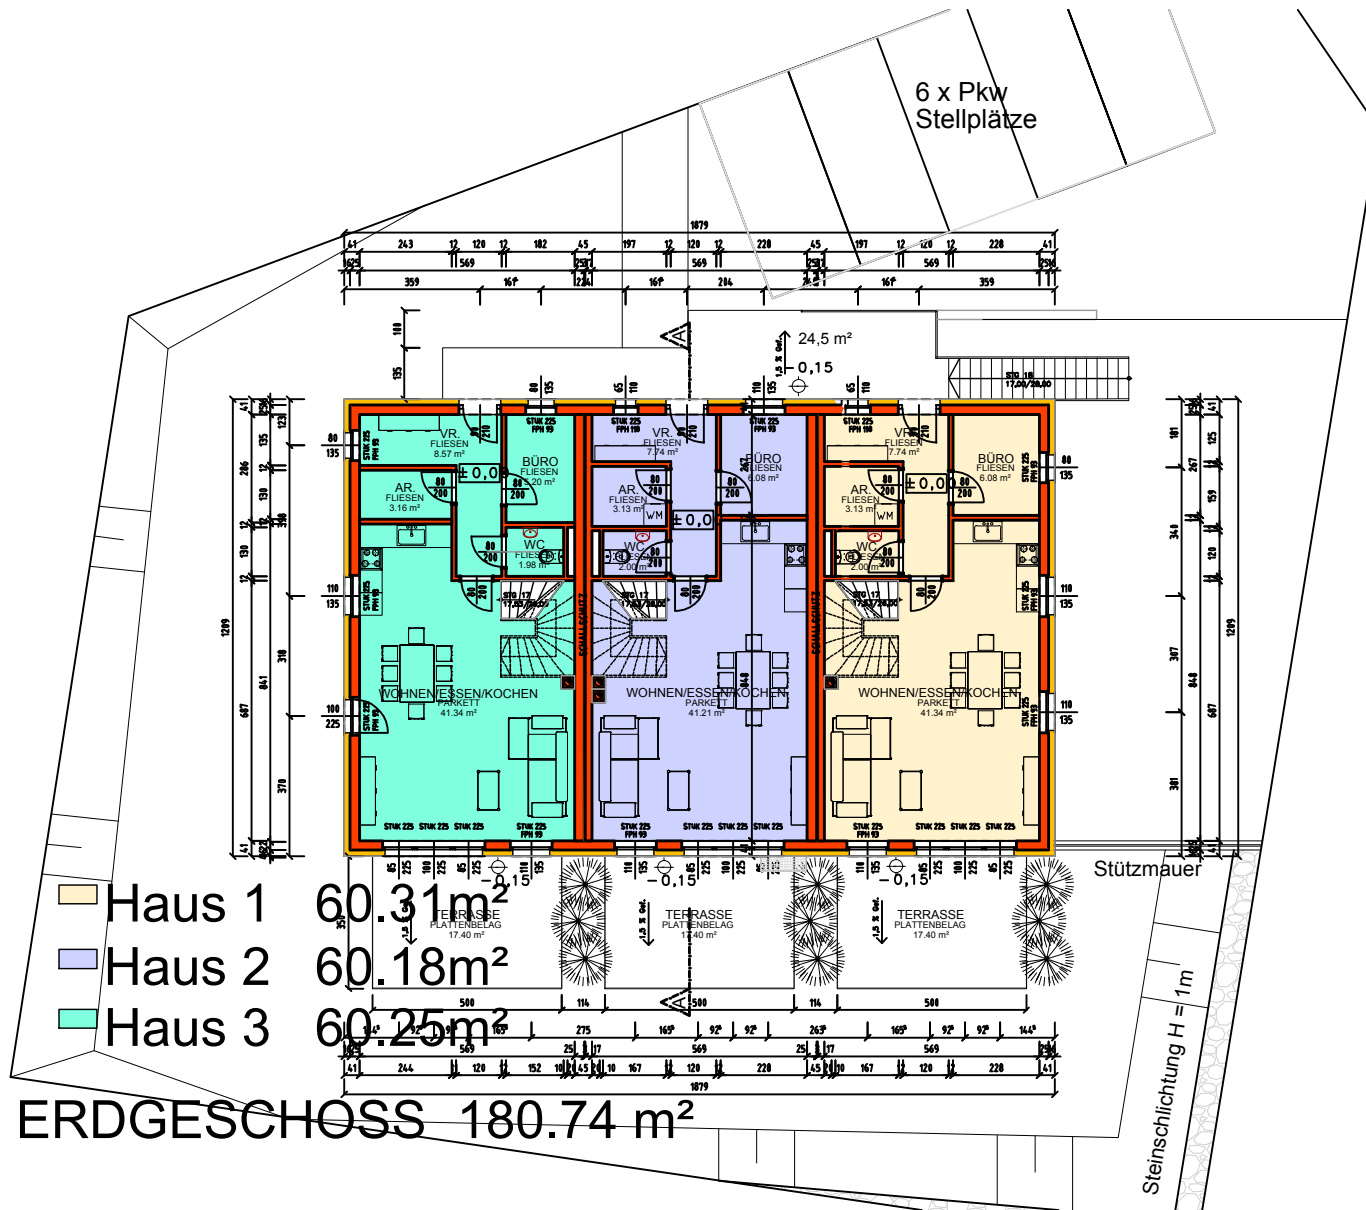

Baumeister Ing. Jürgen BICHLER


Koglerauerweg 23
4048 Puchenu-Linz
Tel.: 0732 / 701188-0
Fax.: 0732 / 701188-4

Gewerbezeile 3
4040 Lichtenberg
Tel.: 07239 / 7060
Fax.: 07239 / 7060

ENTWURF

REIHENHAUSANLAGE OBERBAIRING

ERDGESCHOSS

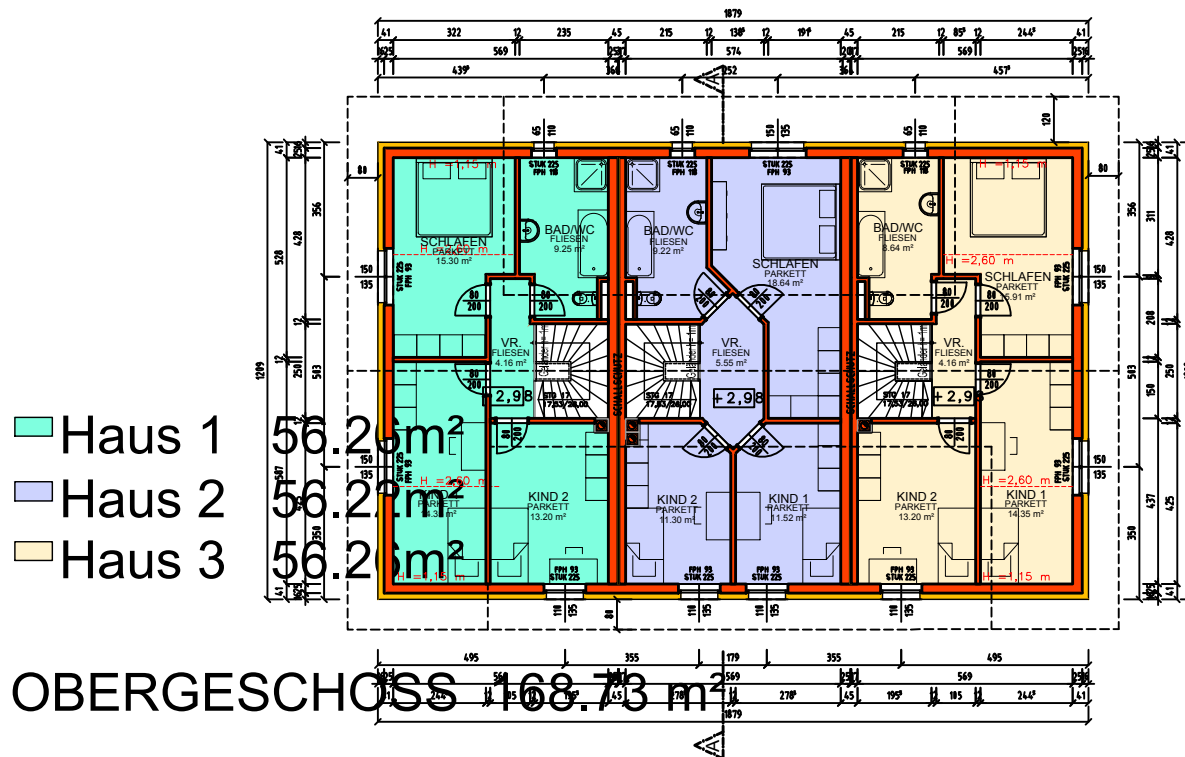

Baumeister Ing. Jürgen B I C H L E R

Koglerauerweg 23
 4048 Puchenau-Linz
 Tel.: 0732 / 701188-0
 Fax.: 0732 / 701188-4

Gewerbezeile 3
 4040 Lichtenberg
 Tel.: 07239 / 7060
 Fax.: 07239 / 7060

GmbH info@bichlerbau.at www.bichlerbau.at

ENTWURF


REIHENHAUSANLAGE OBERBAIRING

OBERGESCHOSS 1

gezeichnet: deda Datum: 2011-06-07 Blatt 03 M= 1:200



SÜDANSICHT

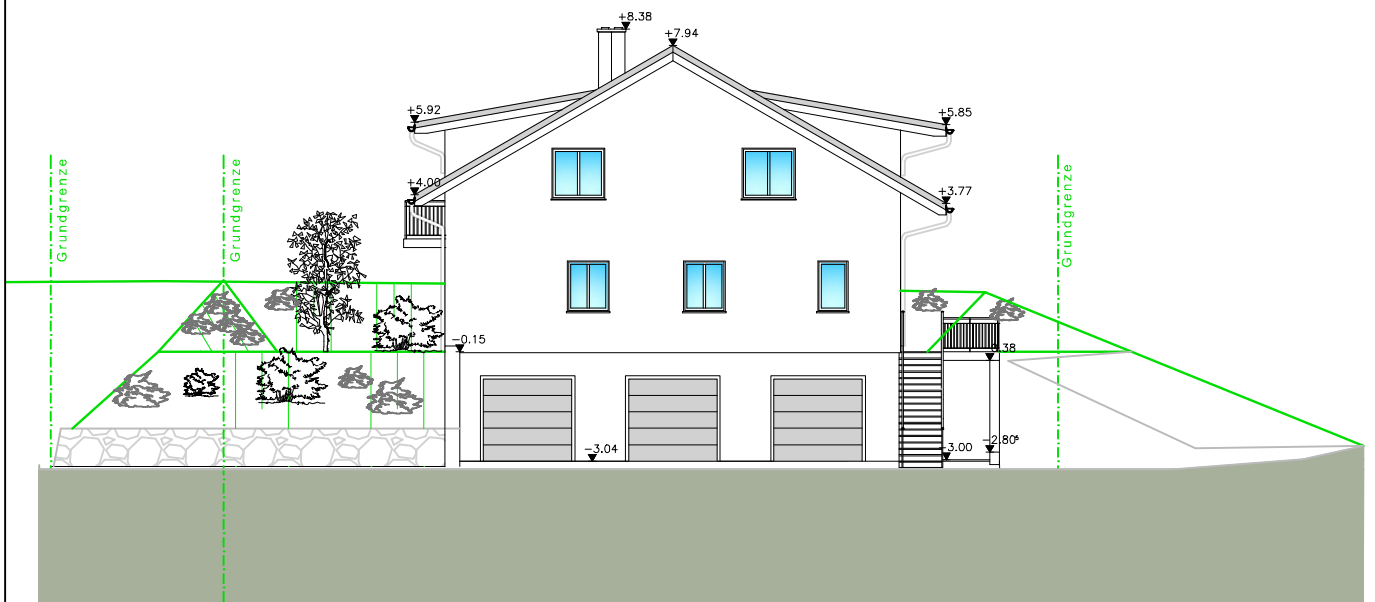

OSTANSICHT



Baumeister Ing. Jürgen BICHLER


Koglerauerweg 23
4048 Puchenu-Linz
Tel.: 0732 / 701188-0
Fax.: 0732 / 701188-4

Gewerbezeile 3
4040 Lichtenberg
Tel.: 07239 / 7060
Fax.: 07239 / 7060


ENTWURF

REIHENHAUSANLAGE OBERBAIRING

ANSICHTEN 1

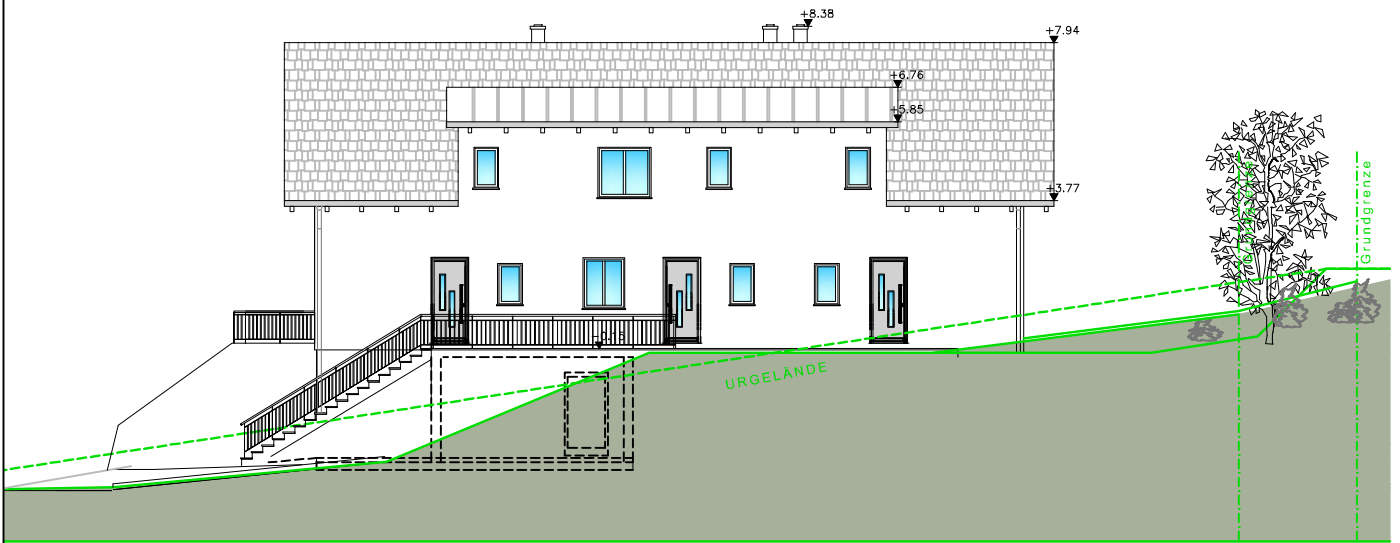

NORDANSICHT

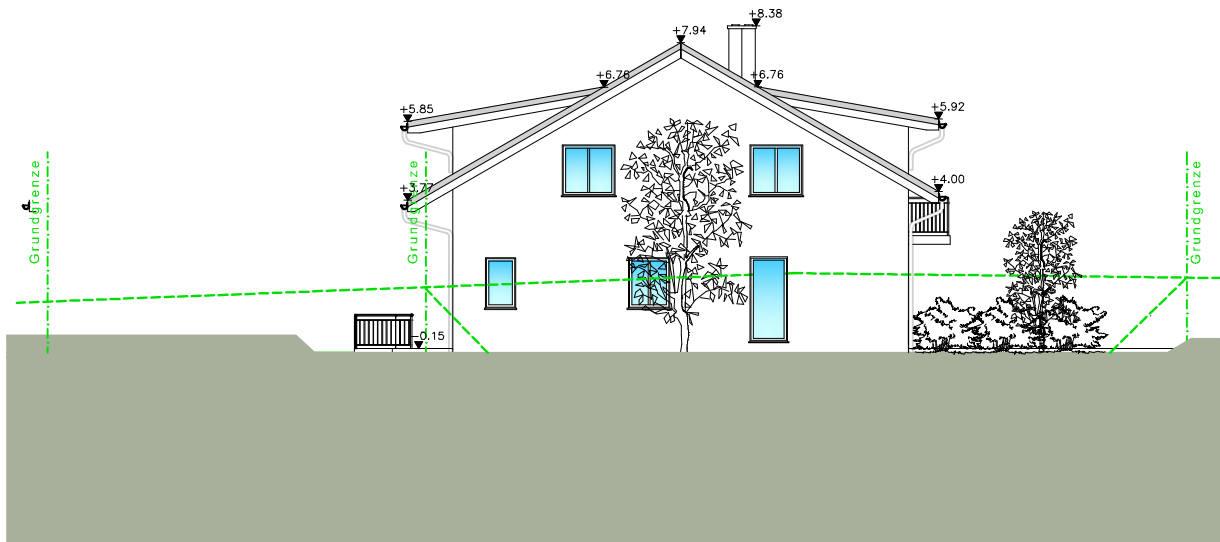

WESTANSICHT



Baumeister Ing. Jürgen BICHLER

Koglerauerweg 23
4048 Puchenu-Linz
Tel.: 0732 / 701188-0
Fax.: 0732 / 701188-4

Gewerbezeile 3
4040 Lichtenberg
Tel.: 07239 / 7060
Fax.: 07239 / 7060

GmbH

info@bichlerbau.at

www.bichlerbau.at

ENTWURF

REIHENHAUSANLAGE OBERBAIRING


ANSICHTEN 2

gezeichnet: deda

Datum: 2011-06-07

Blatt 06

M= 1:200

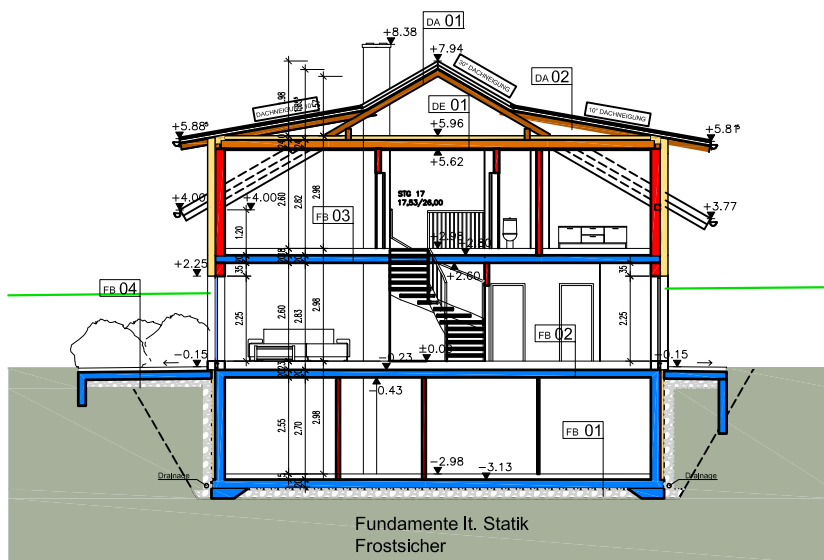

Schnitt A-A



Baumeister Ing. Jürgen BICHLER

Koglerauerweg 23
4048 Puchenau-Linz
Tel.: 0732 / 701188-0
Fax.: 0732 / 701188-4

Gewerbezeile 3
4040 Lichtenberg
Tel.: 07239 / 7060
Fax.: 07239 / 7060


ENTWURF

REIHENHAUSANLAGE OBERBAIRING

SCHNITT

GmbH info@bichlerbau.at www.bichlerbau.at

gezeichnet: deda Datum: 2011-06-07 Blatt 08 M= 1:200

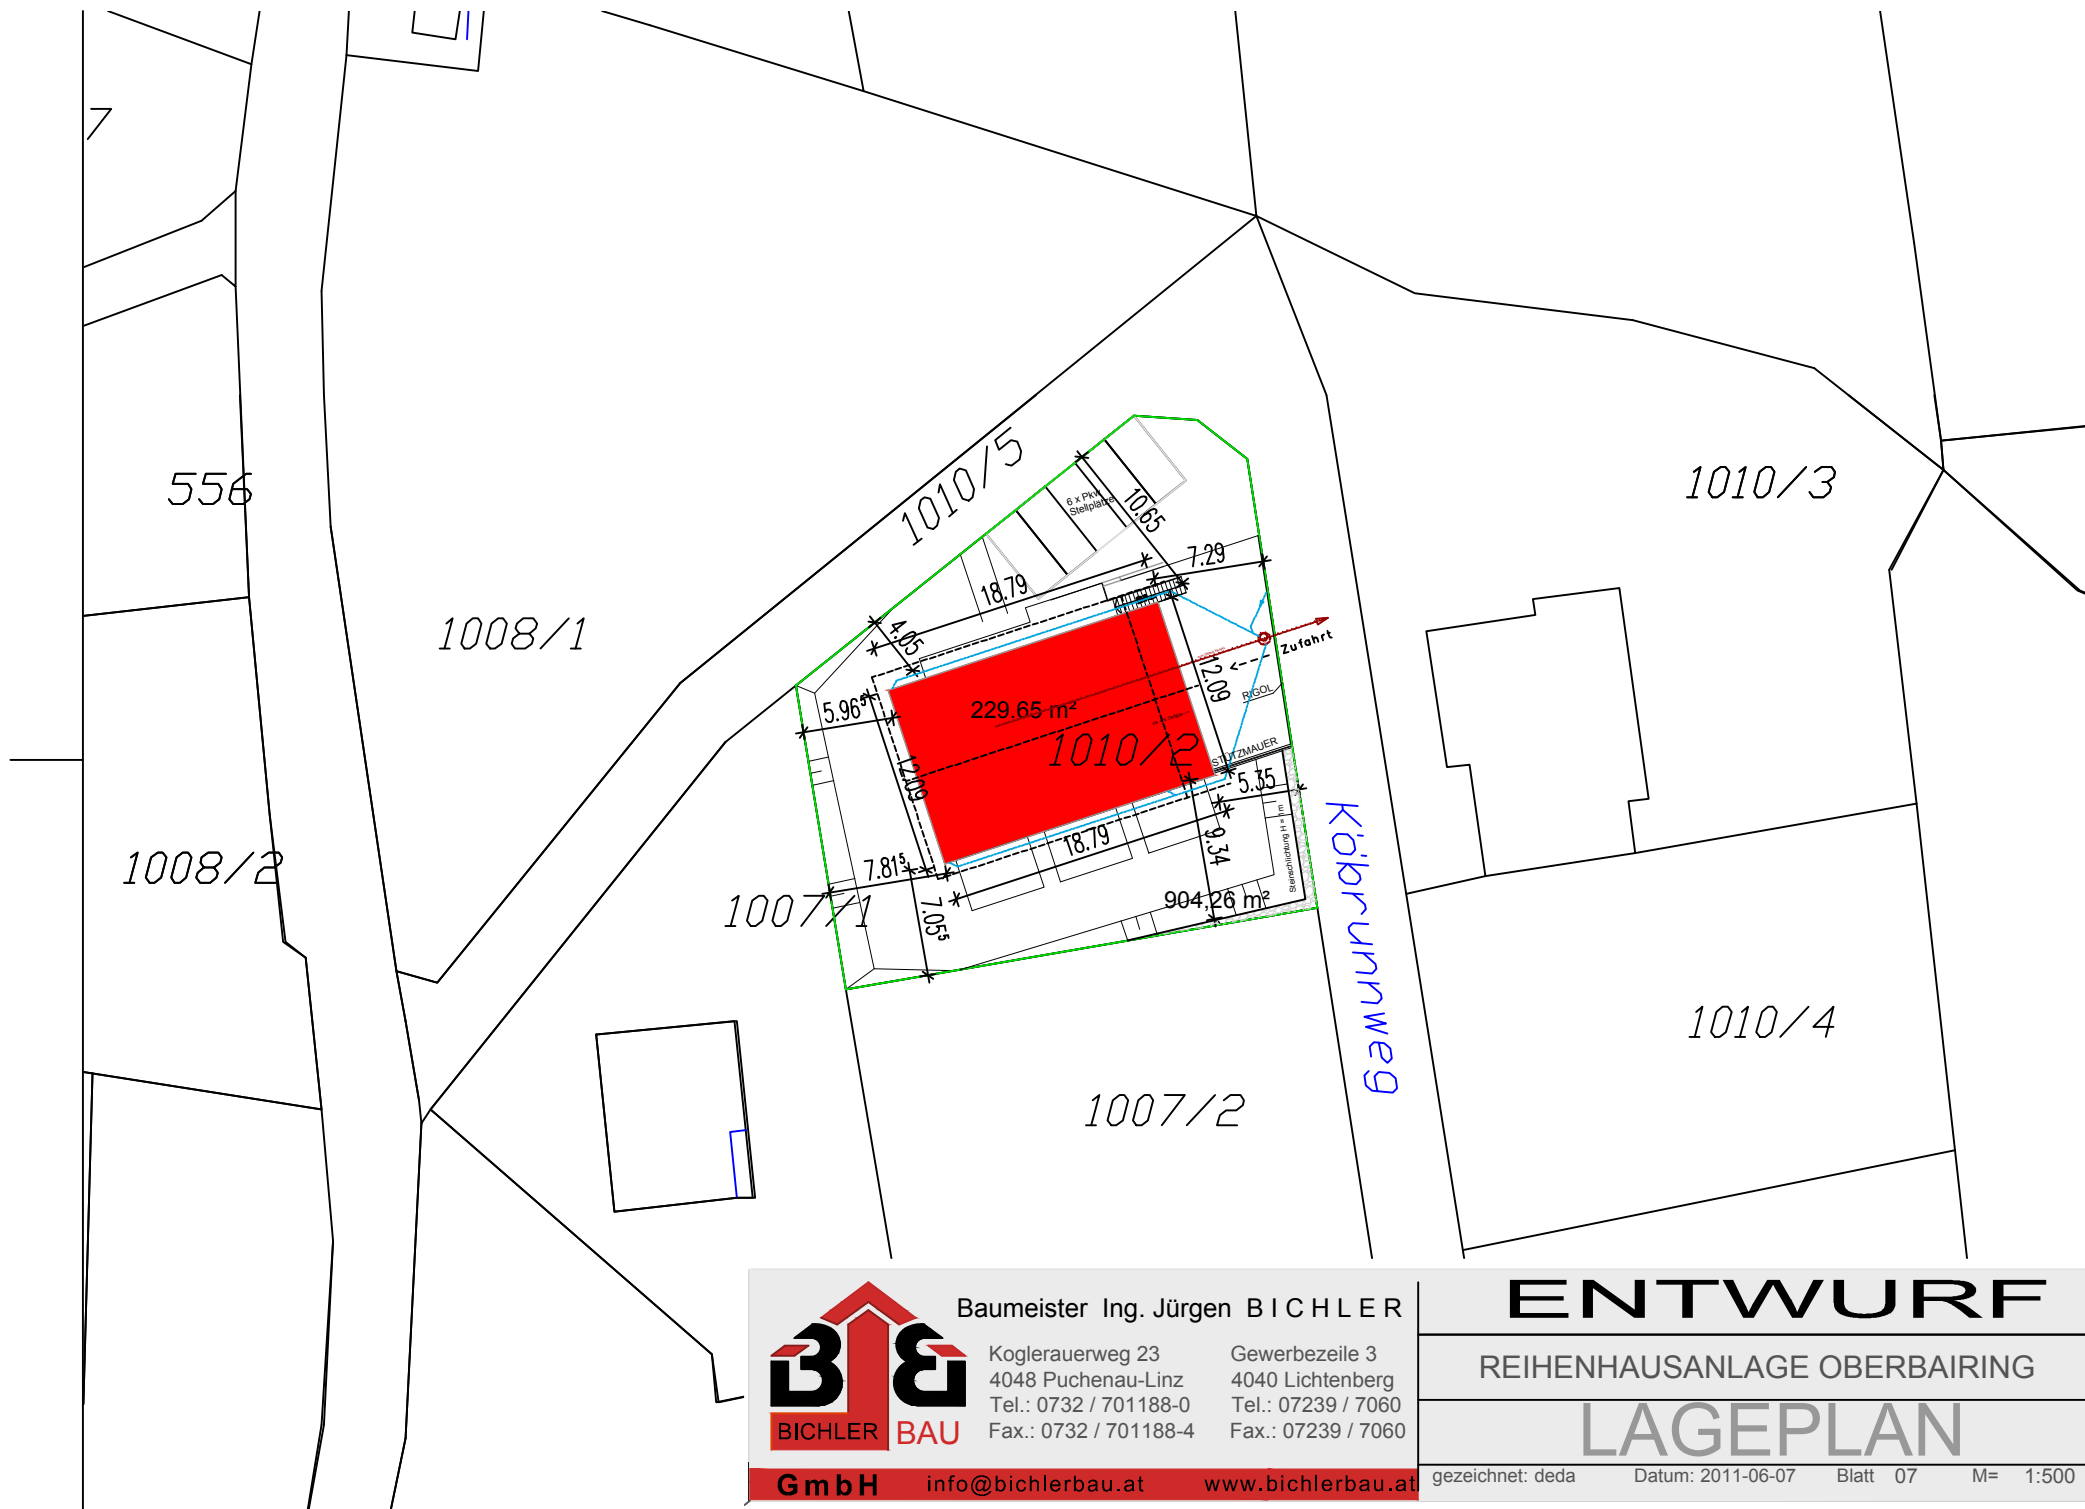

B & B
BICHLER BAU
GmbH

Baumeister Ing. Jürgen BICHLER
 Koglerauerweg 23
 4048 Puchenau-Linz
 Tel.: 0732 / 701188-0
 Fax.: 0732 / 701188-4

Gewerbezeile 3
 4040 Lichtenberg
 Tel.: 07239 / 7060
 Fax.: 07239 / 7060

info@bichlerbau.at www.bichlerbau.at

ENTWURF

REIHENHAUSANLAGE OBERBAIRING

LAGEPLAN

gezeichnet: deda Datum: 2011-06-07 Blatt 07 M= 1:500