

# AUSFÜHRUNGSPLAN M 1:100

## ERRICHTUNG EINES MEHRFAMILIENWOHNHAUSES MIT 4 WOHN EINHEITEN

FÜR

**DANNER BAUTRÄGER Ges.m.b.H.**  
**PARGFRIED 7**  
**4203 ALTENBERG**  
**0699/ 11 361 478**

### KOTEN ÜBERPRÜFEN ! NATURMASS AM BAU NEHMEN !

BAUORT: GALLNEUKIRCHEN		PARZ. NR. 1165/4		KG: GALLNEUKIRCHEN		EZ.:	
MASSTAB		BAUPLAN	M 1:100	LEGENDE		HOLZ	
		LAGEPLAN	M 1:500	MAUERWERK		STAHLKONSTR.	
PROJEKTNUMMER	070601	PLANNUMMER	07060101	BETON		WÄRMEDÄMMUNG	
DATUM	05.03.2008	PLANER	KHB	STAHLBETON		BESTAND	

#### PLANVERFASSERERKLÄRUNG:


Ich erkläre, dass das oben angeführte Bauvorhaben laut vorliegenden Plan mit allen baurechtlichen Vorschriften übereinstimmt.

#### BAUFÜHRERERKLÄRUNG


Ich bestätige, die Übernahme der Überwachung der gesamten Bauausführung für das oben angeführte Bauvorhaben.

BAUWERBER:  
GRUNDEIGENTÜMER:


BAUBEHÖRDE:

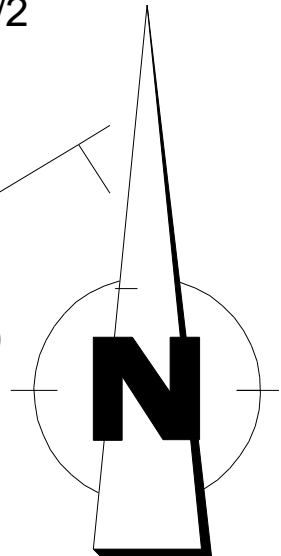

LAGEPLAN M 1:500

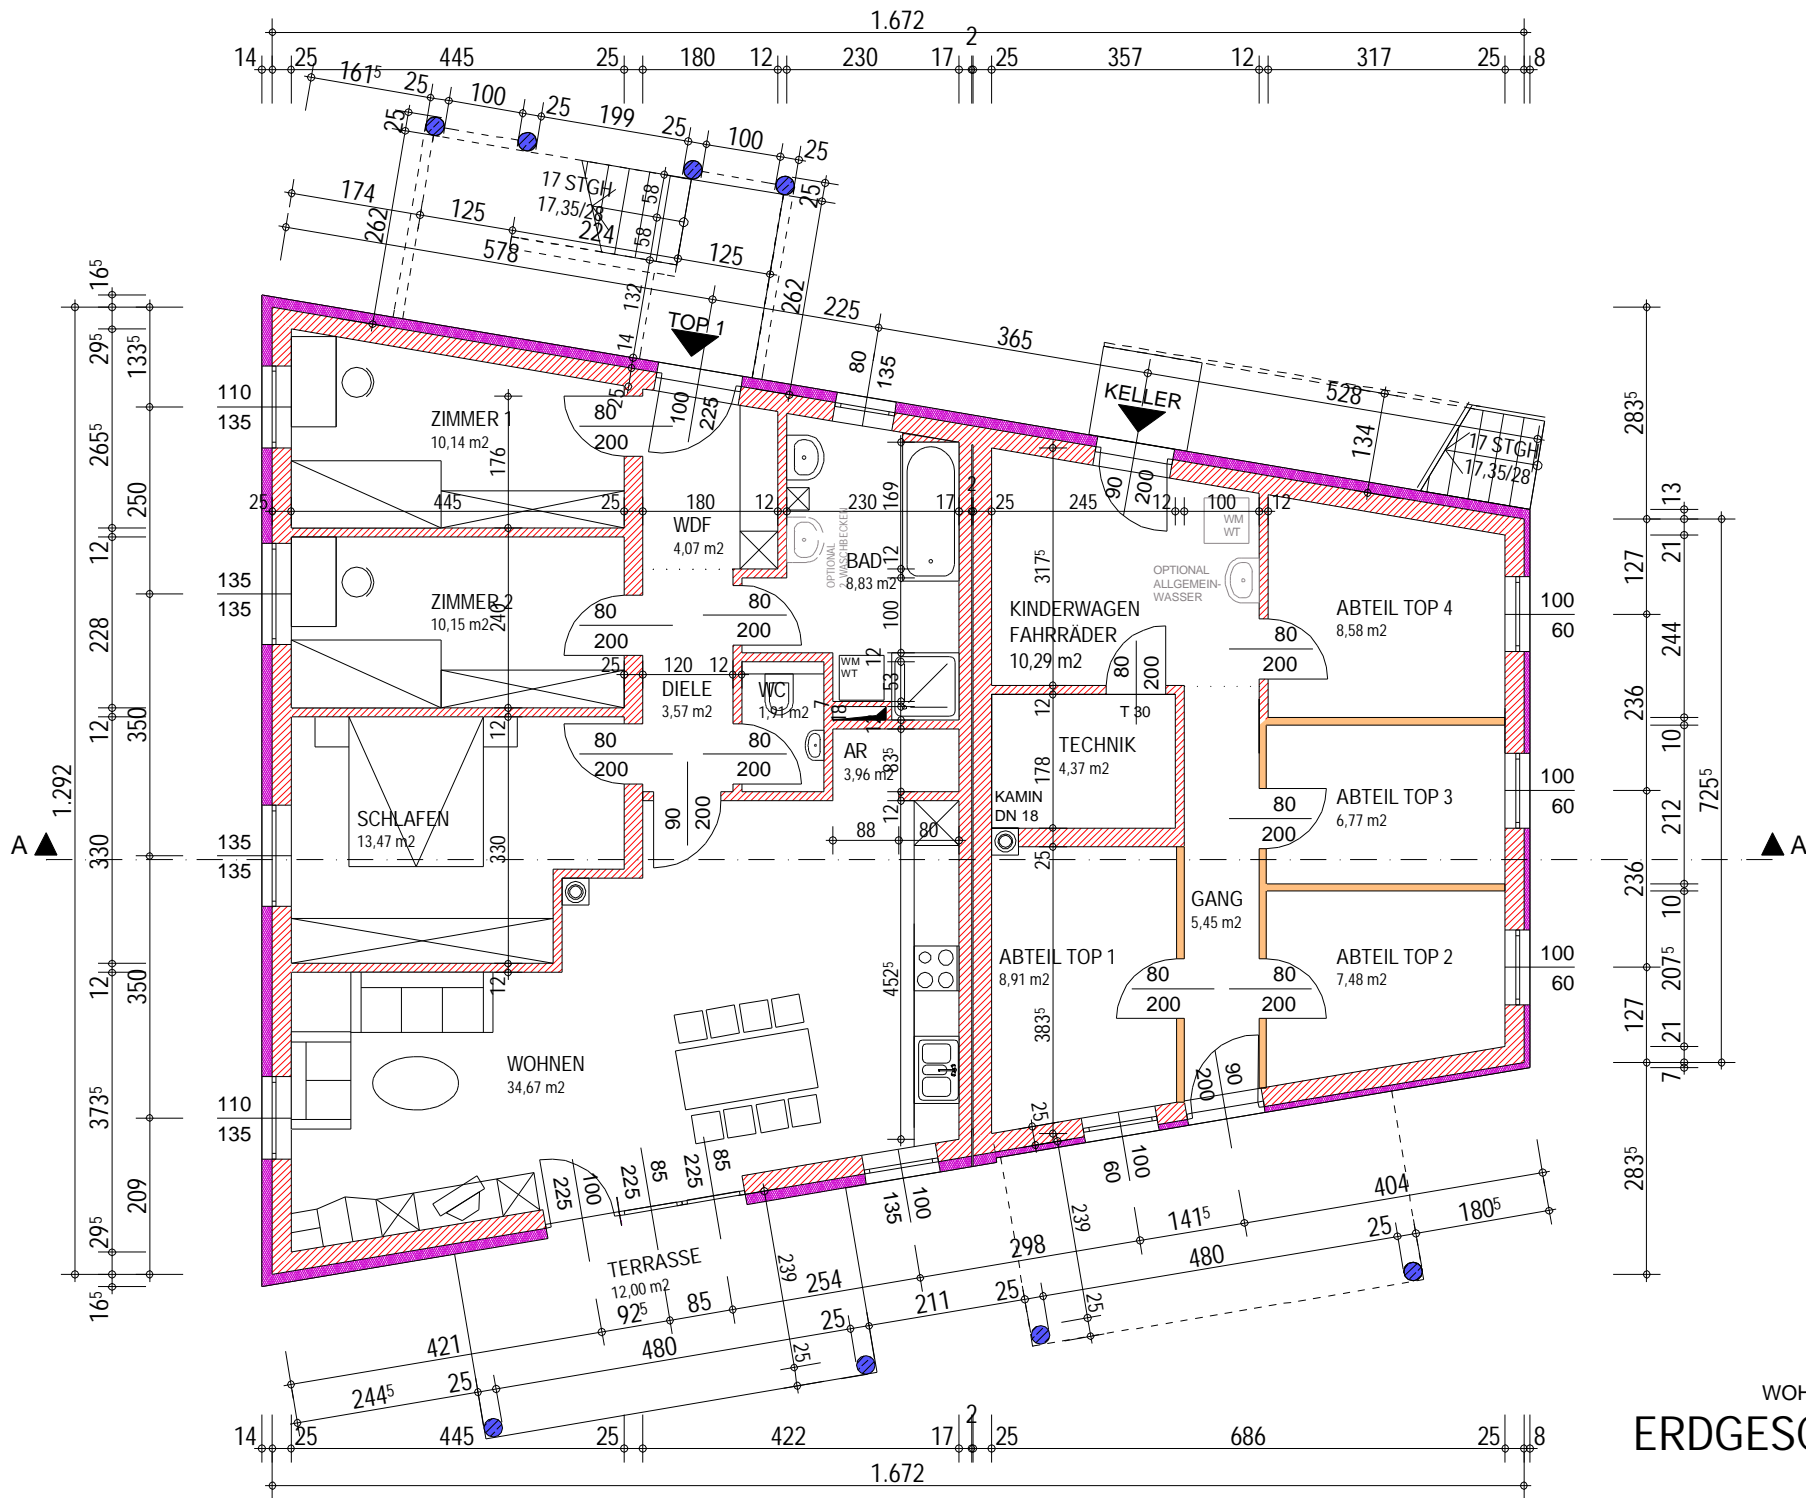

WOHNFLÄCHE TOP 1 90,77 m<sup>2</sup>  
**ERDGESCHOSS M1:100**  
 STAND 18.02.2008

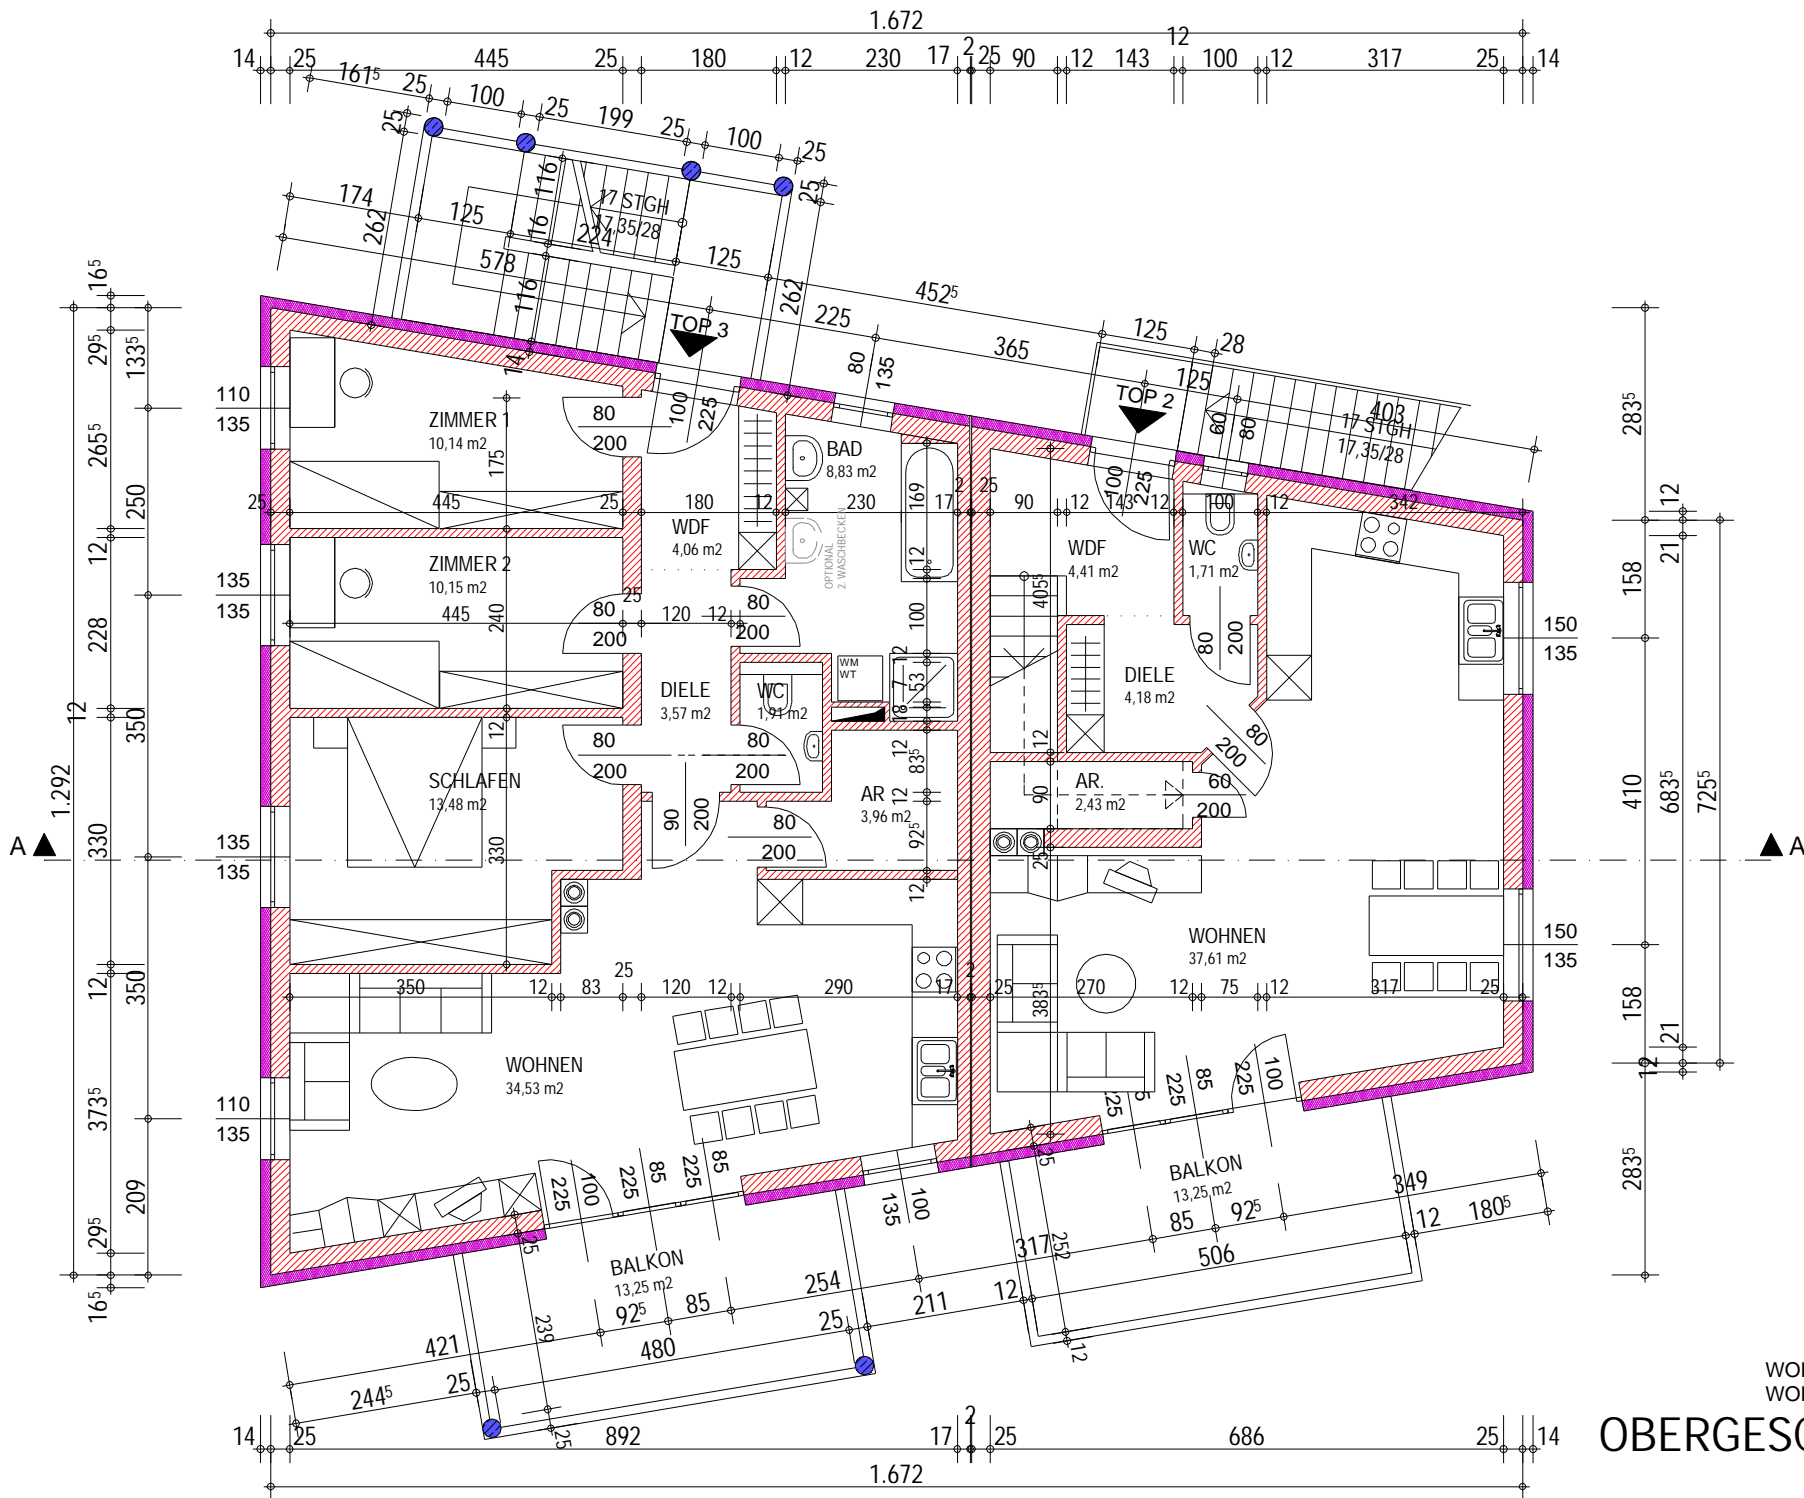


TOP 2  
 OG 50,34 m<sup>2</sup>  
 DG 46,89 m<sup>2</sup>  
97,23 m<sup>2</sup>

WOHNFLÄCHE TOP 2 50,34m<sup>2</sup>  
 WOHNFLÄCHE TOP 3 90,63m<sup>2</sup>

# OBERGESCHOSS M1:100

STAND 18.02.2008

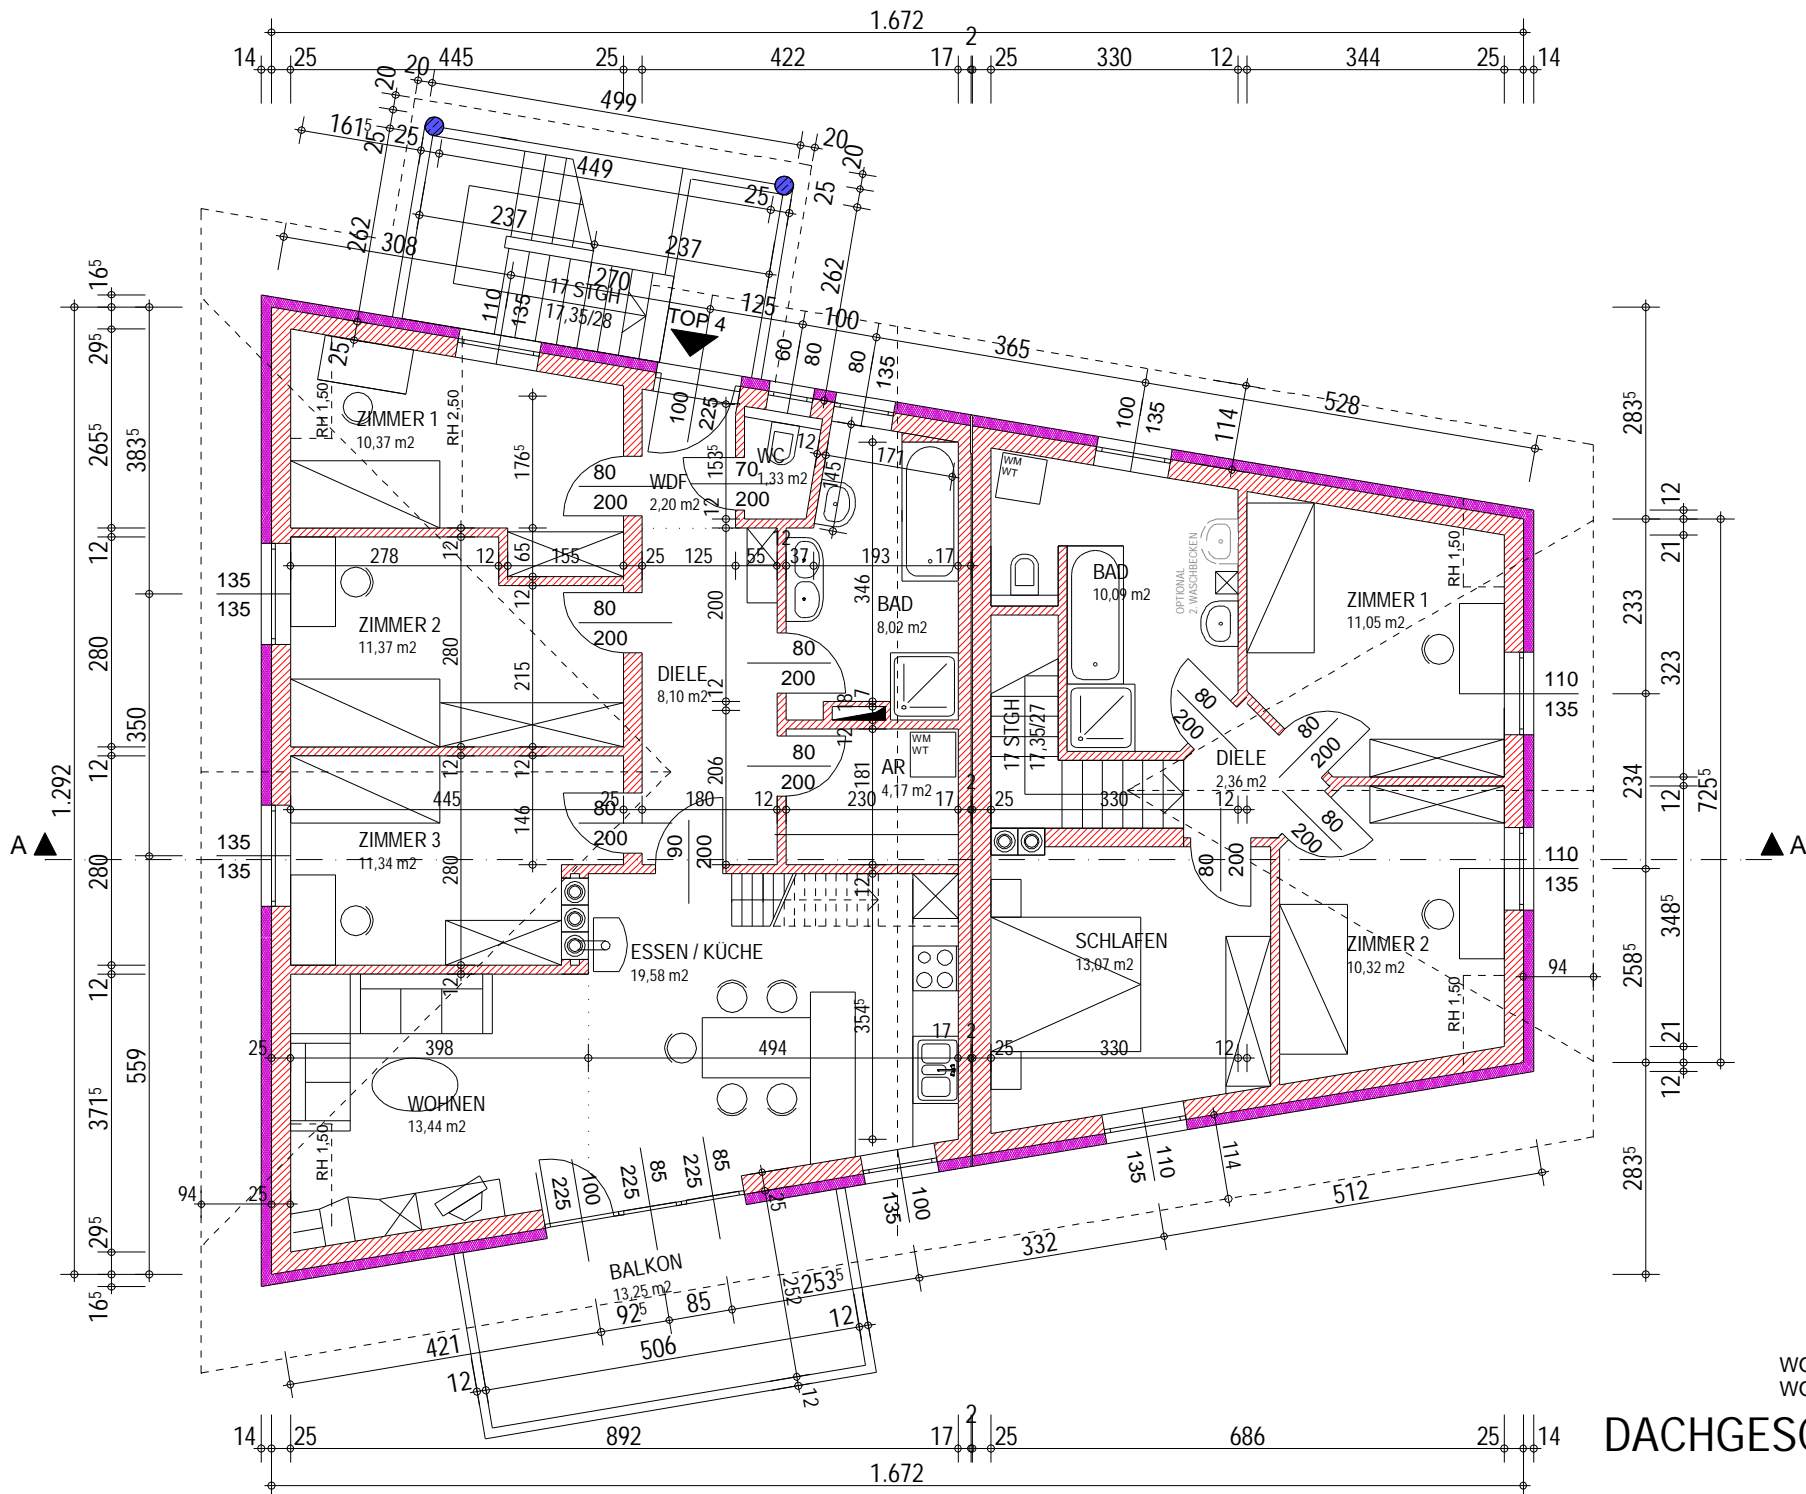


TOP 2	TOP 4
OG 50,34 m <sup>2</sup>	DG 89,95 m <sup>2</sup>
DG 46,89 m <sup>2</sup>	DR 22,18 m <sup>2</sup>
<u>97,23 m<sup>2</sup></u>	<u>112,13 m<sup>2</sup></u>


WOHNFLÄCHE TOP 4 89,95m<sup>2</sup>  
 WOHNFLÄCHE TOP 2 46,89m<sup>2</sup>

# DACHGESCHOSS M1:100


STAND 18.02.2008

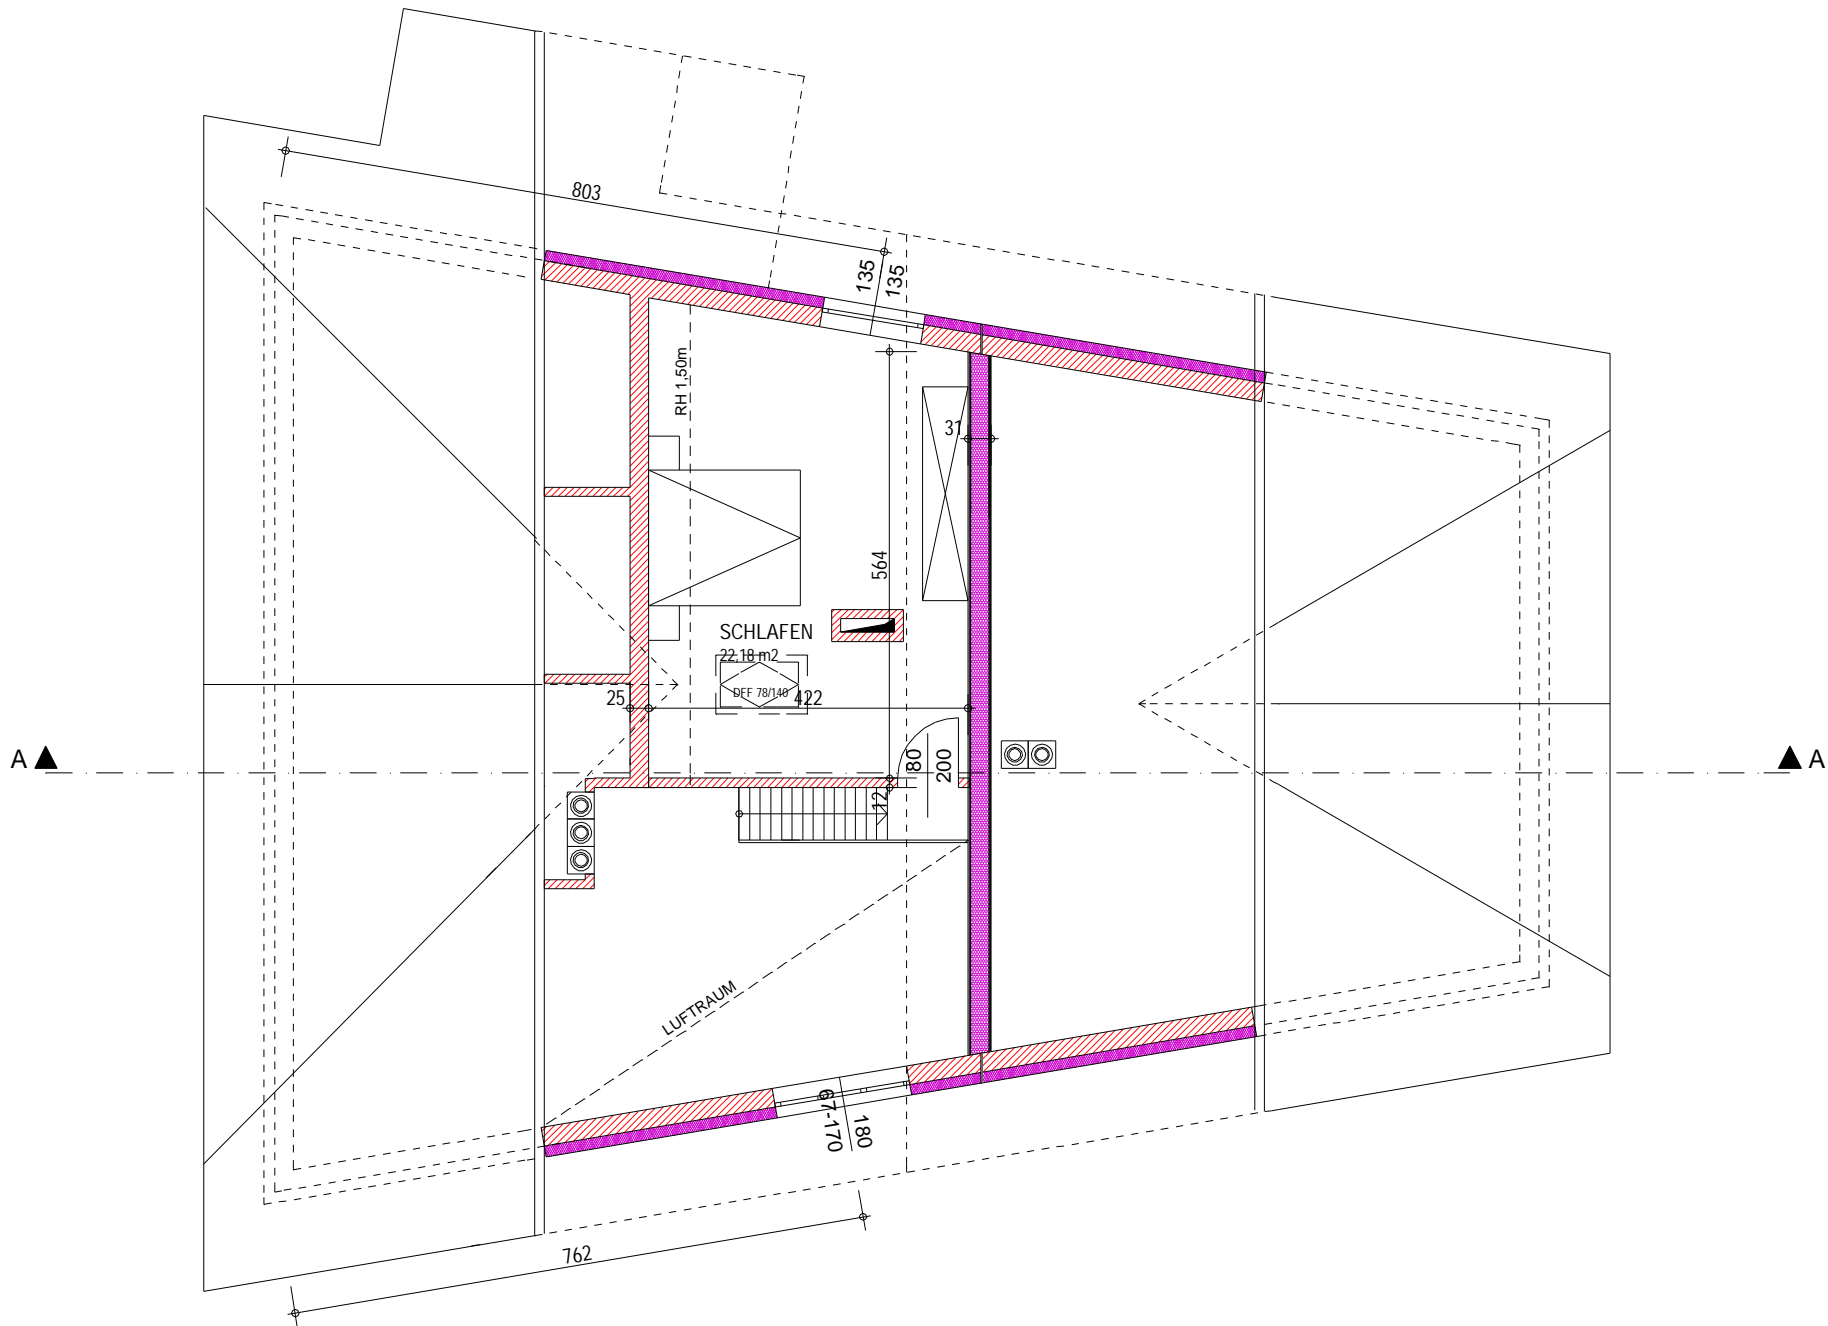


WOHNFLÄCHE TOP 4 22,18m<sup>2</sup>  
**DACHRAUM M 1: 100**

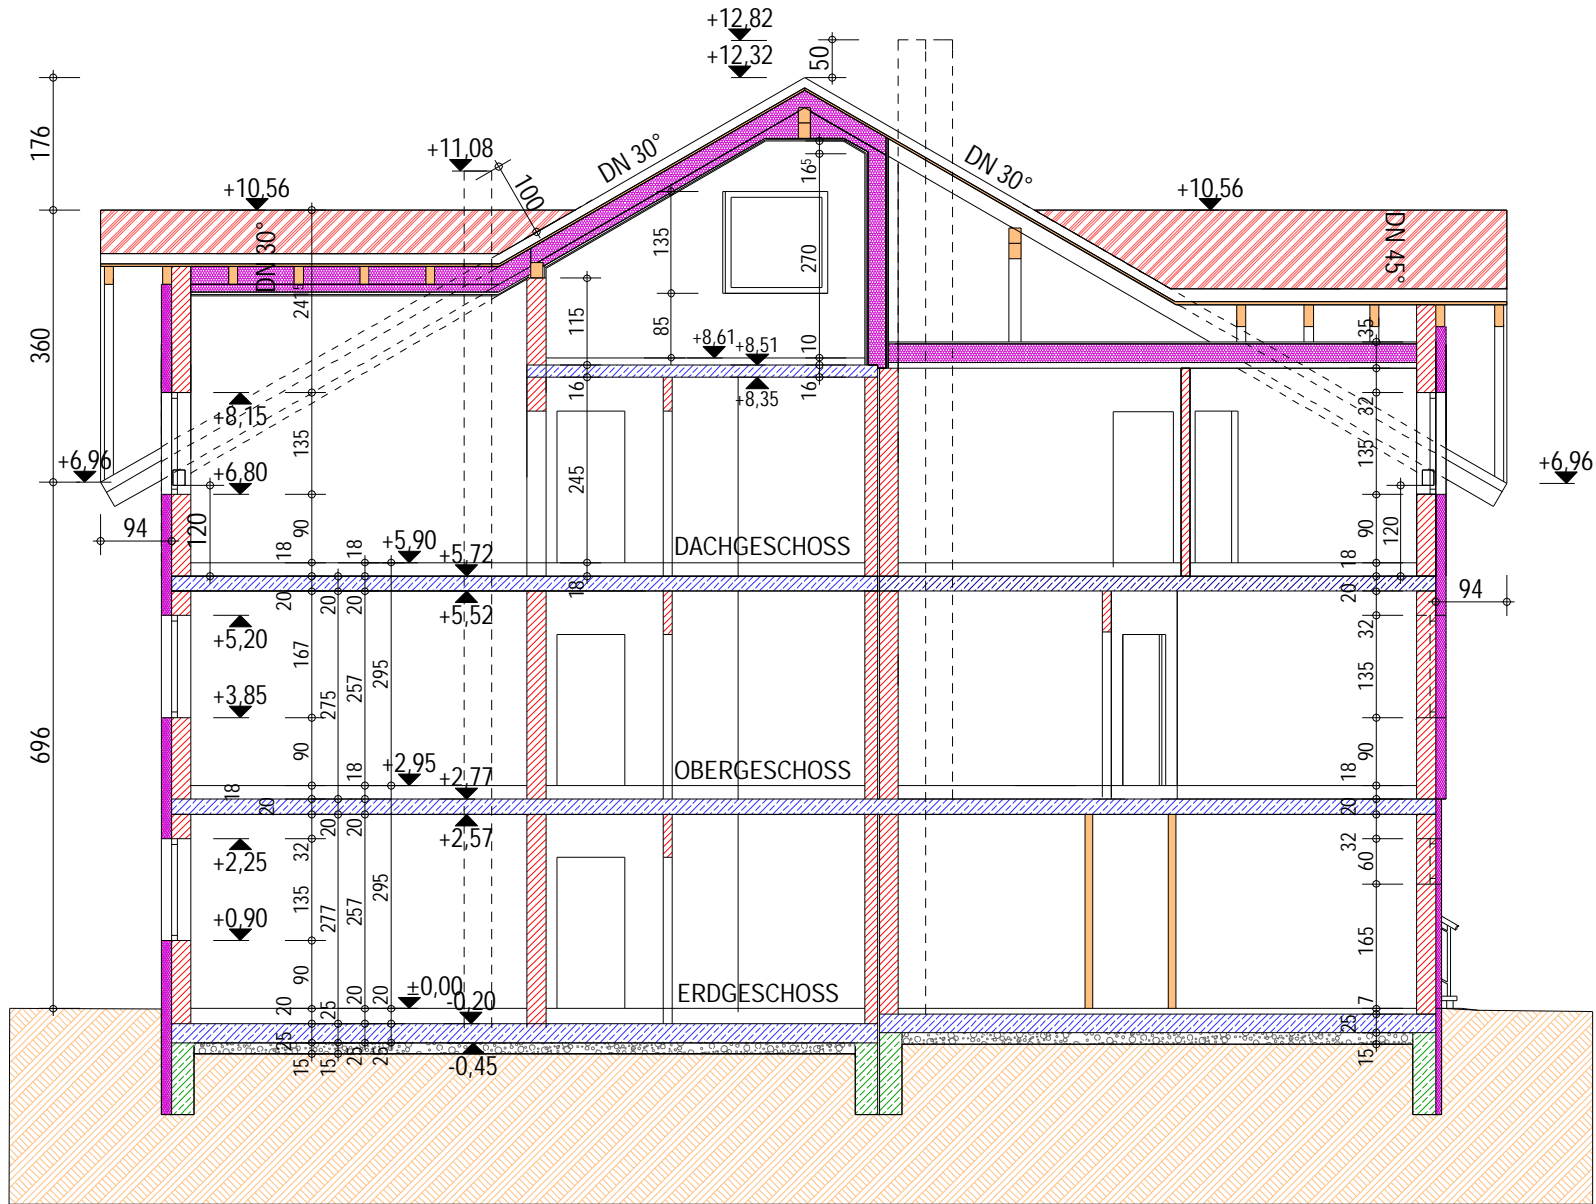


SCHNITT A-A

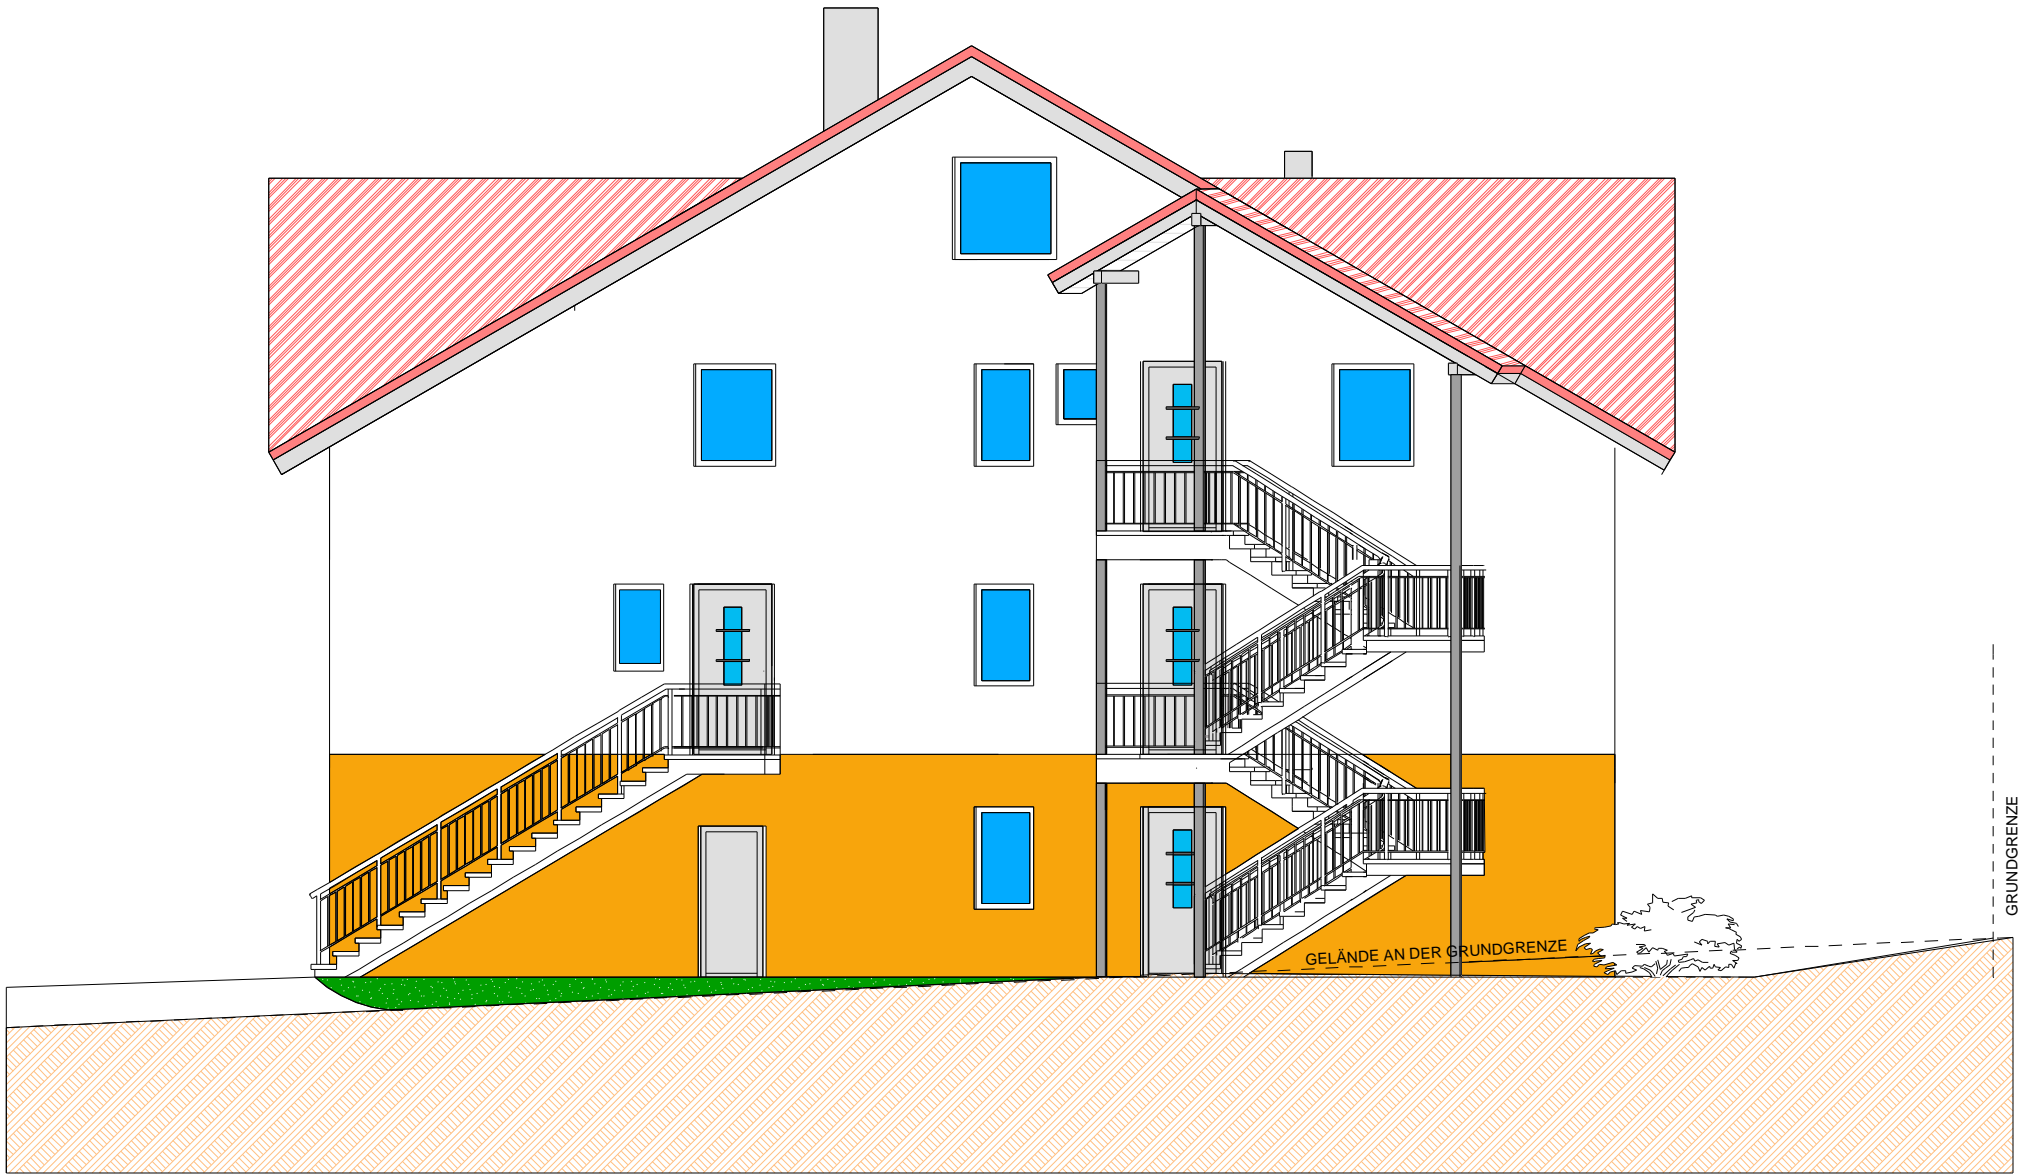


ANSICHT NORD

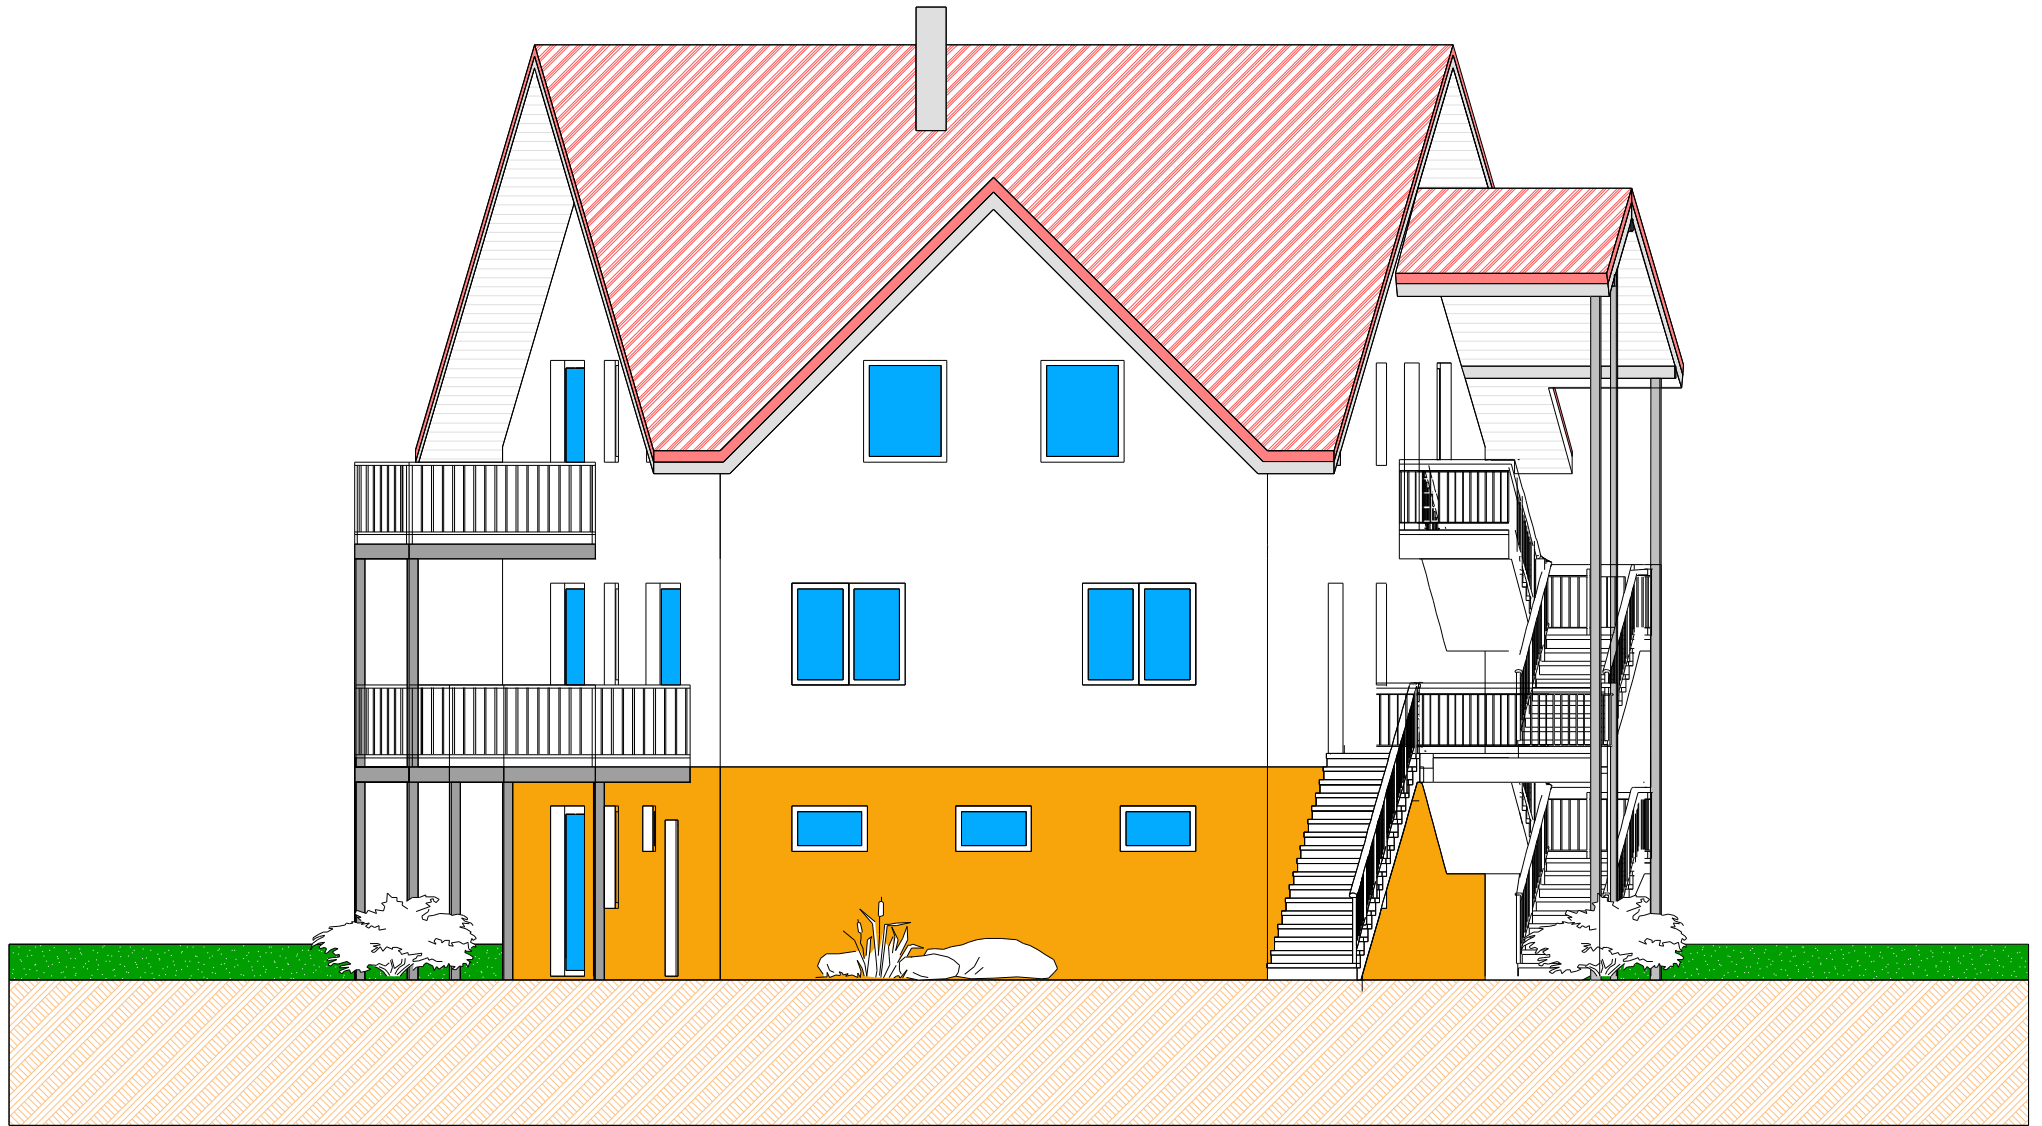

ANSICHT OST

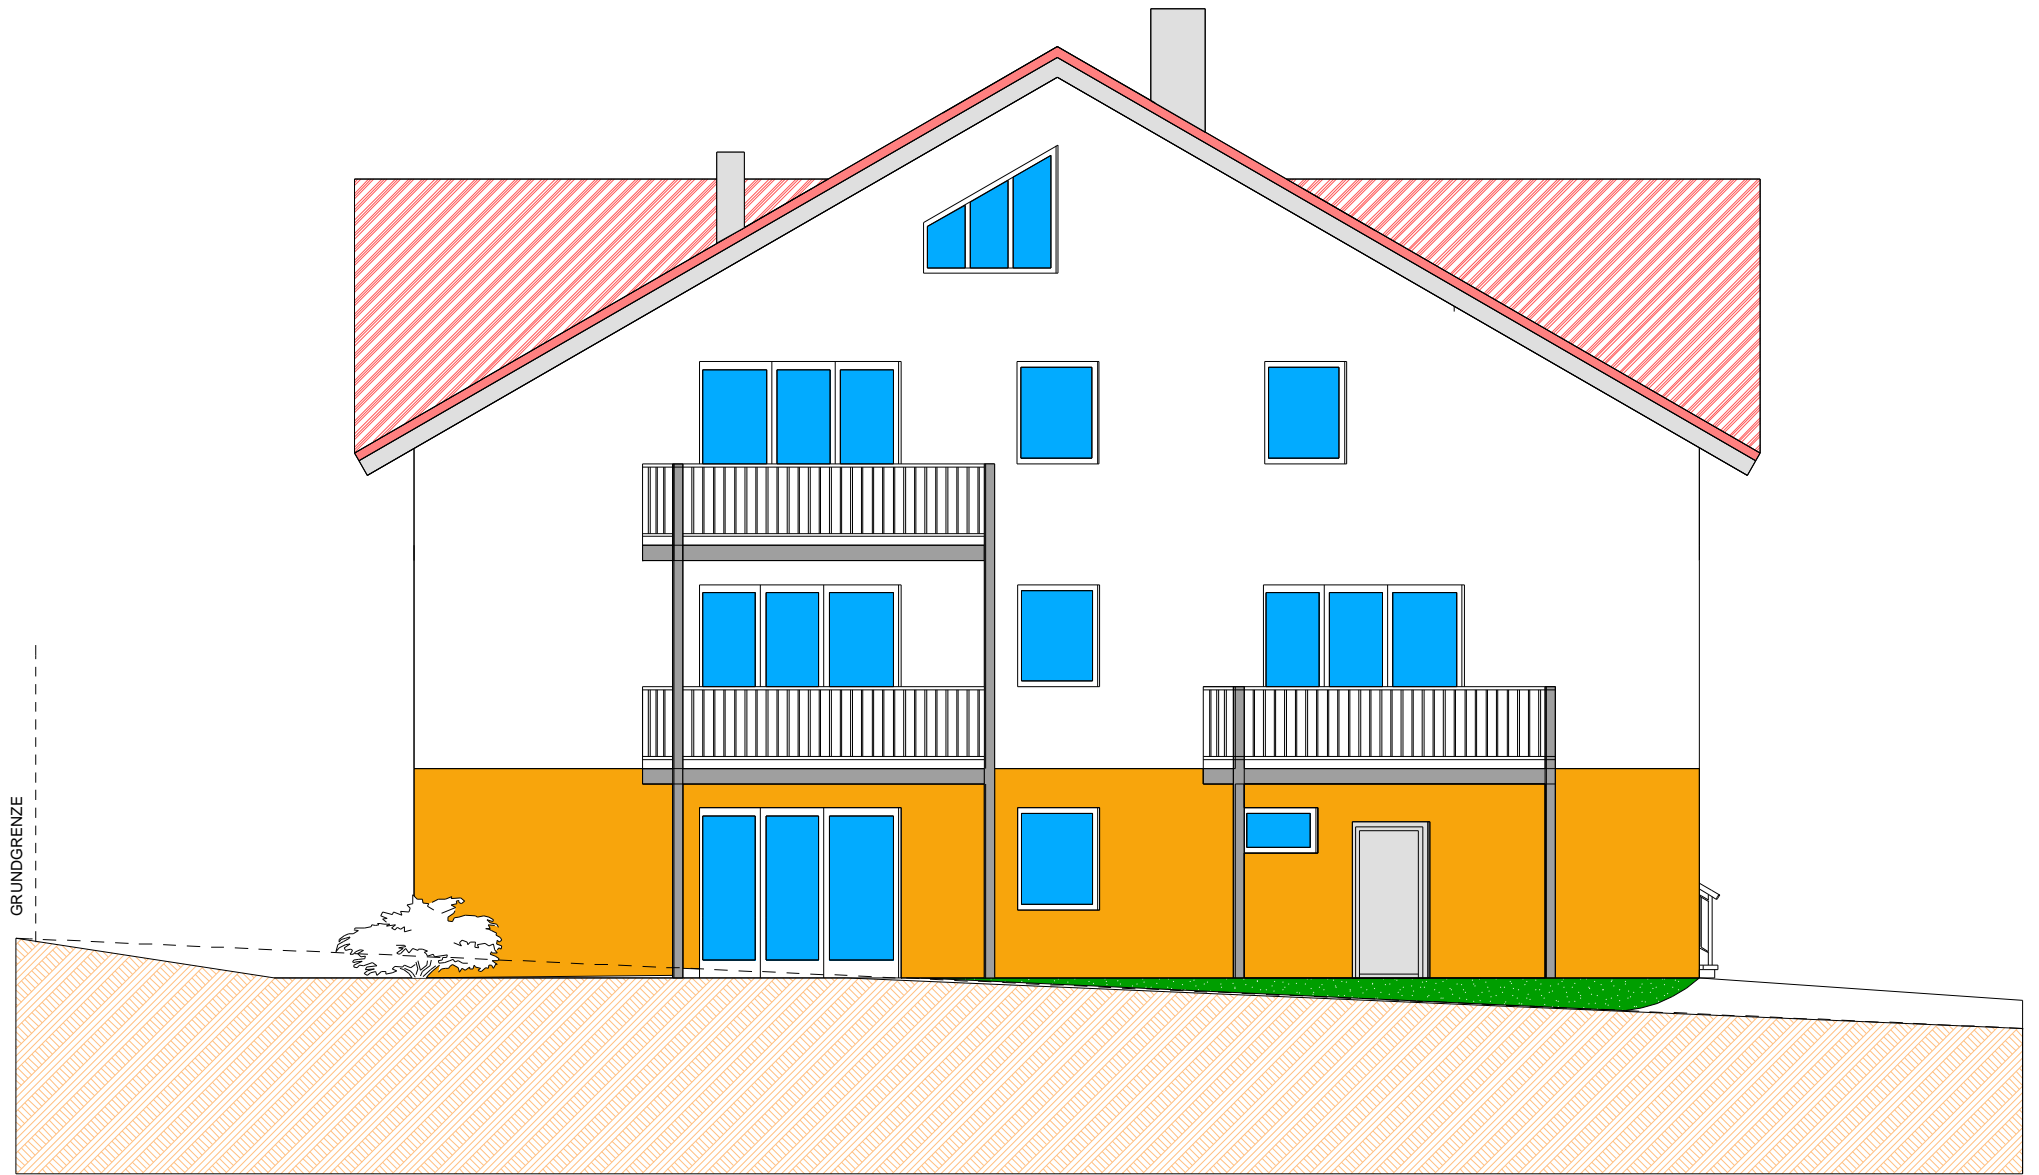

ANSICHT SÜD

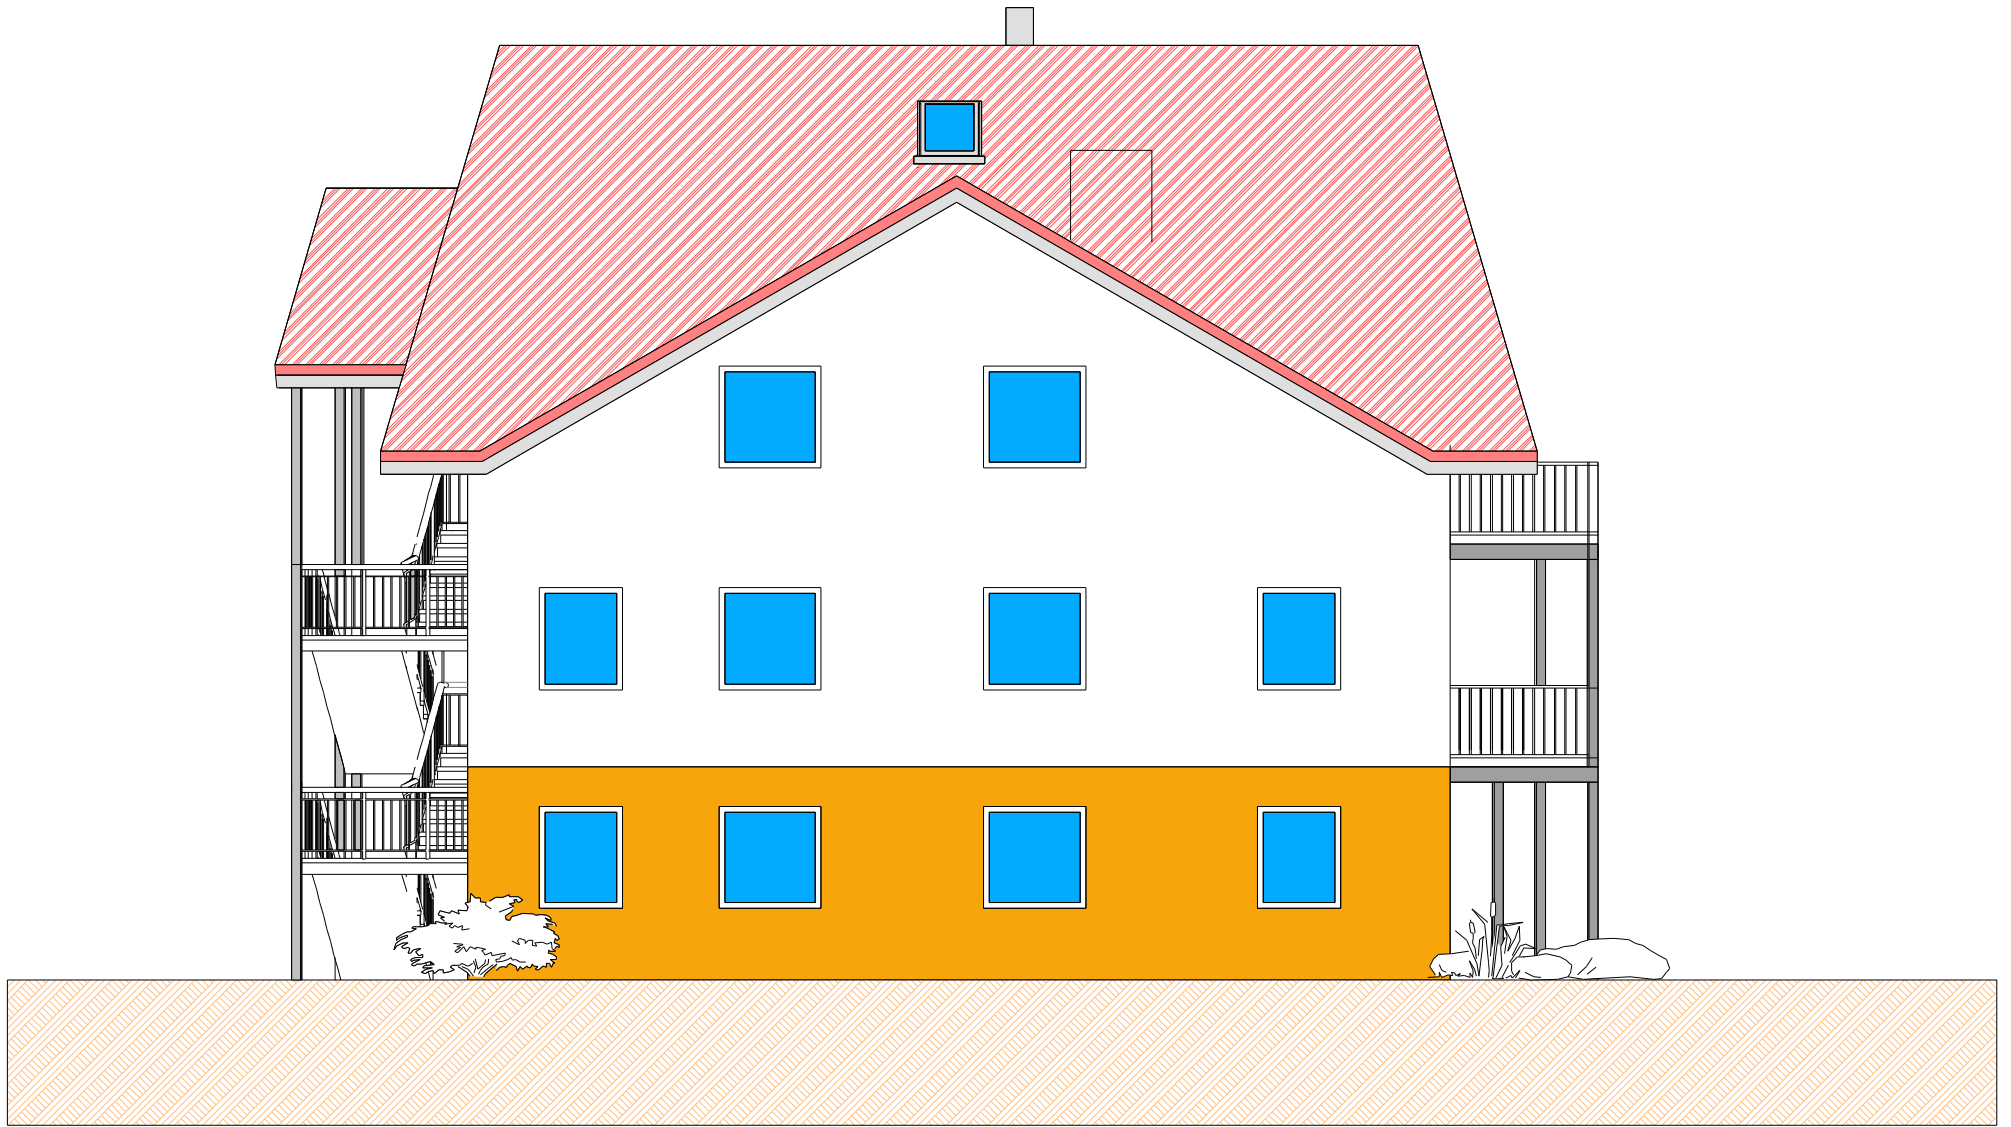

ANSICHT WEST